


PLANIMETRIA DEL CANTIERE LOGISTICO - IMBOCCO NORD -

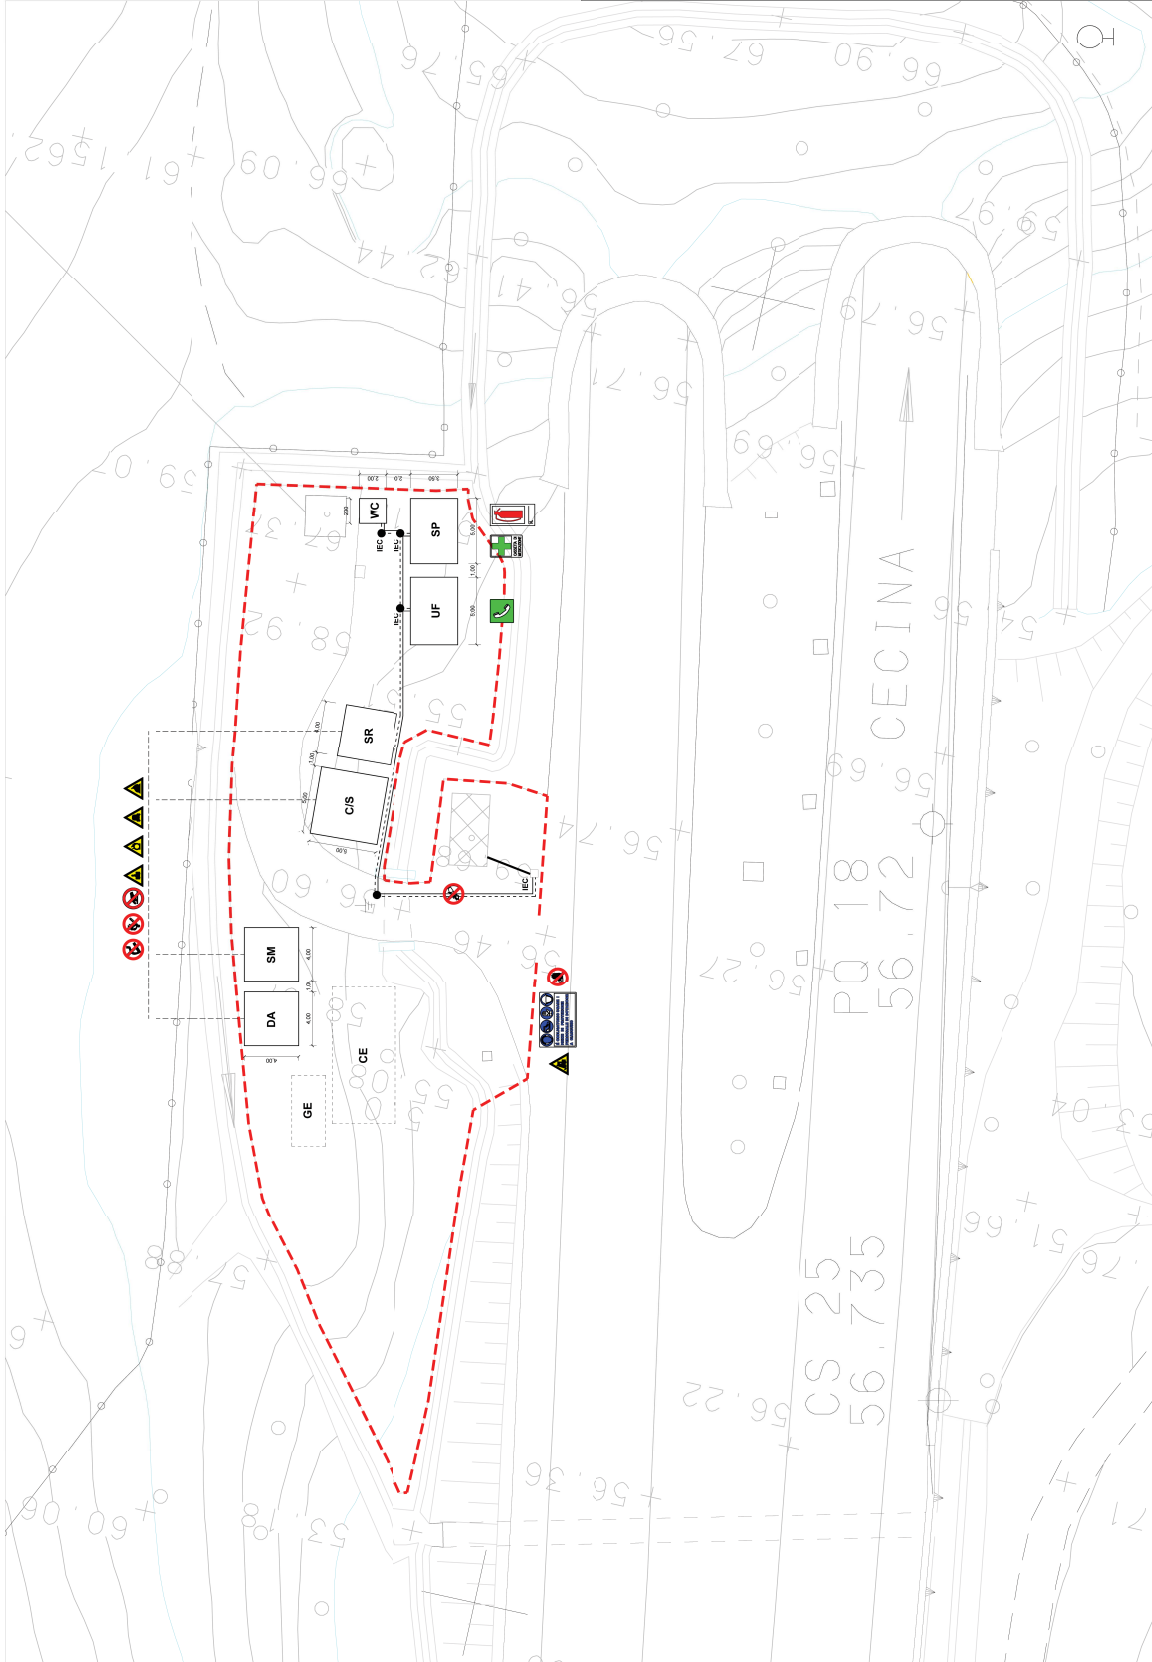

LEGENDA

- CE - Nuova cabina elettrica
- GE - Gruppo elettrogeno
- CIS - Carico e scarico
- SM - Stoccaggio materiali
- DA - Deposito attrezzature
- SR - Stoccaggio rifiuti
- UF - Uffici
- SP - Spogliatoi
- WC - Servizi igienici
- IEC - Impianto elettrico di cantiere



- Divieto di accesso alle persone non autorizzate
- Divieto di spegnere con acqua
- Vietato fumare
- Vietato usare fiamme libere
- Non toccare
- Carichi sospesi
- Materiale comburente
- Sostanze velenose
- Materiale infiammabile
- Carrelli in movimentazione
- Estintore
- Telefono per salvataggio e pronto soccorso
- Pronto soccorso



Società Autostrada Tirrenica p.A.

AUTOSTRADA (A12) : LIVORNO – CIVITAVECCHIA

TRATTO: LIVORNO – SAN PIETRO IN FALAZZI

PROGETTAZIONE ESECUTIVA DEGLI INTERVENTI MIRAFI
ALL'ADEGUAMENTO DELLA GALLERIA RIMAZZANO

AL D.Lgs. N. 264/06 – FASE 1

PROGETTO ESECUTIVO

PLANIMETRIA DEL CANTIERE LOGISTICO ACI
ALLEGATO AL PIANO DI SICUREZZA E COORDINAMENTO

RESPONSABILE PROGETTAZIONE E DIREZIONE TECNICA Ing. Alessandro Focaccioli Cod. Ing. Roma 028284		RESPONSABILE VERIFICA E COORDINAMENTO Ing. Andrea Carbone Cod. Ing. BS 0165	
REDAZIONE Ing. Marco Muciccioli		VERIFICA Ing. Luca Tassinari	
PROGETTO Ing. Alessandro Focaccioli		VERIFICA Ing. Alessandro Focaccioli	
DATA: 03/14/2015 SCALA: 1:200 DATA: 03/14/2015			
SAT0314PEGIN000P0003A			
PROMET 3D PROGETTAZIONE E DIREZIONE TECNICA Via S. Maria 11, 00185 Roma Tel. 06.49.46.46.46 www.promet3d.com			
VERBA DEL CONDAVINTE Responsabile Unico del Procedimento Ing. Giovanni Luca Giordano			
SAT SOCIETA' AUTOSTRADA TIRRENICA P.A. Via S. Maria 11, 00185 Roma Tel. 06.49.46.46.46 www.sat.it			