SAT Società Autostrada Tirrenica p.A.

Uffici Operativi di Rosignano M.mo (LI)

A.12 Autostrada Livorno Civitavecchia

Tratta Livorno San Pietro in Palazzi

.-.-.-.-.-.-.-.-.-.-.-.

ORDINANZA N° 340

La Società Autostrada Tirrenica p.A. nella persona del Dott. Ing. Luigi Massa nella sua qualità di Direttore Generale della tratta Livorno - San Pietro in Palazzi

PREMESSO

- che per regolamentare la circolazione degli utenti del Punto Blu in uscita dal piazzale della Sede di Rosignano si rende necessario integrare la segnaletica di obbligo divieto e prescrizione

VISTI

- gli artt. 5 e 6 del Nuovo Codice della Strada e relativo regolamento di esecuzione

ORDINA

- l'apposizione della segnaletica di obbligo, divieto e prescrizione, come previsto dal vigente Codice della Strada, così come rappresentata nella planimetria allegata

Società Autostrada Tirrenica p.A.

Il Direttore Generale

(Dott. Ing. Luigi Massa)

Rosignano M.mo, lì 18.03.2015

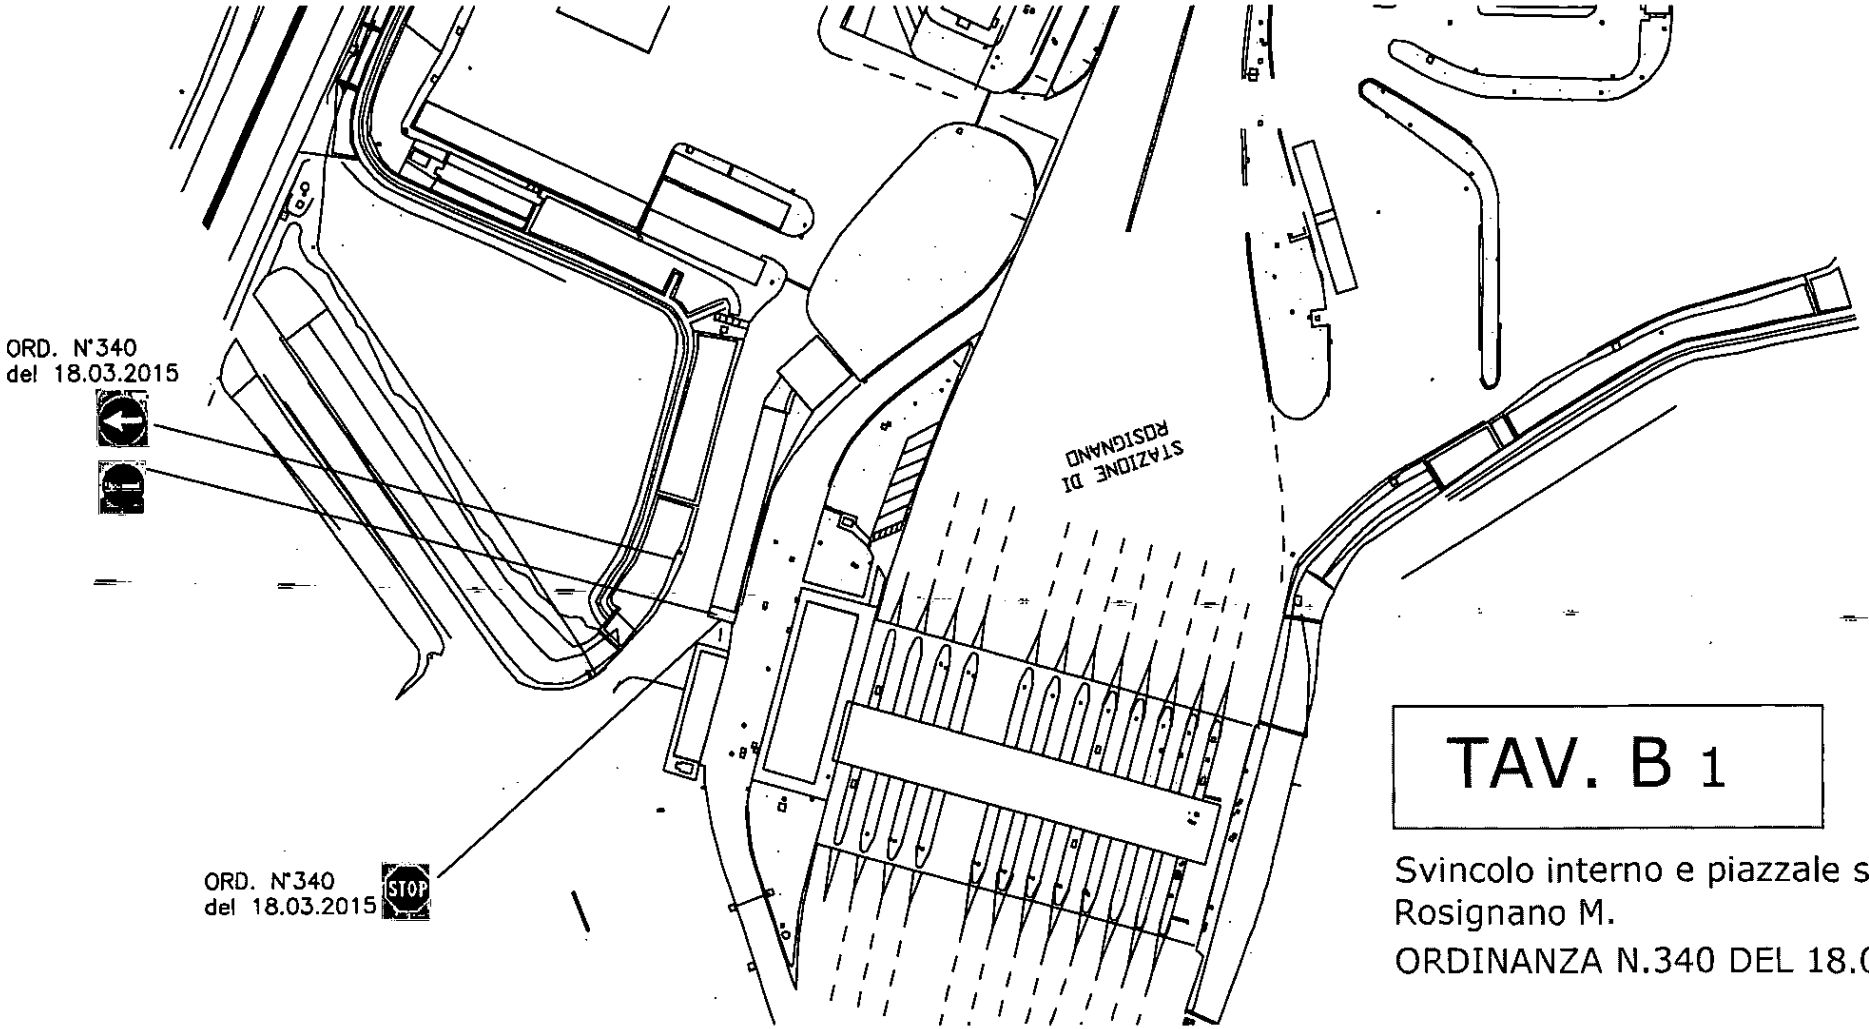

TAV. B 1

Svincolo interno e piazzale stazione
Rosignano M.
ORDINANZA N.340 DEL 18.03.2015