

**S.A.T. Società Autostrada Tirrenica p. A.**

**Uffici Operativi di Rosignano M.mo (LI)**

**Autostrada A12 Livorno - Civitavecchia**

**Tratto della SS. 1 Aurelia compreso tra il km 81+000 ed il km 95+468**

**ORDINANZA N° 341**

La Società Autostrada Tirrenica p.A. nella persona del Dott. Ing. Luigi Massa nella sua qualità di Direttore Generale

**PREMESSO**

- che in data 17 Ottobre 2011, l'Anas S.p.A. ha consegnato in uso, ivi compresa la gestione tecnica, alla Società Autostrada Tirrenica p. A. il tratto di SS1 "Aurelia" compreso tra il Km 81+000 ed il Km 95+468, al fine di attuarne l'adeguamento e la trasformazione per l'utilizzo ai fini autostradali;
- che dal km 81+000 al km 95+468 della SS1 Aurelia, per entrambe le direzioni di marcia, la SAT p. A., in data 12 luglio 2012, ha emesso l'Ordinanza n. 268, relativa all'apposizione della segnaletica orizzontale temporanea di colore giallo, alla limitazione della velocità massima a 60 km/h ed al divieto di sorpasso per i veicoli di massa a pieno carico superiore a 3,5 tonnellate;
- che il Contraente Generale SAT LAVORI S.c.ar.l, affidatario dei lavori di adeguamento di cui sopra, con nota protocollo n. 1754 del 19.03.2015, ha chiesto a SAT di essere autorizzata ad eseguire i lavori in argomento lungo la carreggiata sud della S.S. 1 Aurelia, dal giorno 20 marzo 2015 al giorno 05 maggio 2015, mediante la chiusura al

traffico della carreggiata stessa, dal km 95+468 al km 92+350 e la deviazione della circolazione veicolare sulla carreggiata opposta, che, fra le suddette progressive, sarà utilizzata in doppio senso di circolazione;

- che trattasi di un prolungamento di chiusura della carreggiata sud, (vedi ordinanza n. 332) con uno spostamento dello scambio di carreggiata dal Km. 95+468 al Km. 92+350 per consentire le lavorazioni come rappresentato nelle planimetrie allegate

#### **VISTI**

- gli artt. 5 e 6 del Nuovo Codice della Strada e relativo Regolamento di esecuzione

.....

#### **ORDINA**


- l'apposizione della segnaletica di chiusura della carreggiata sud come da schema allegato composto da 6 pagine, dal Km. 95+468 al km 92+350 con deviazione del traffico sulla carreggiata opposta (carreggiata nord), in doppio senso di circolazione, secondo lo schema segnaletico di cui al D.M. 10 luglio 2002 pubblicato sulla G.U. n. 226 del 26 settembre 2002, riferito alla categoria di strada extraurbana secondaria di tipo B, alla quale risulta assimilabile il tratto di SS.1 Aurelia interessato dai lavori in argomento;
- di porre a carico del Contraente Generale SAT LAVORI S.c.a r.l., la posa in opera nonché il mantenimento della segnaletica di cantiere di cui agli schemi allegati, che dovrà essere visibile anche nelle ore notturne.

- Copia del presente Provvedimento è inviata al Contraente Generale SAT LAVORI S.c.a r.l., che, attraverso la Direzione di Cantiere, curerà la posa in opera ed il mantenimento della segnaletica temporanea di cui al Provvedimento stesso.

Società Autostrada Tirrenica p. A.

Il Direttore Generale

(Dott. Ing. Luigi Massa)

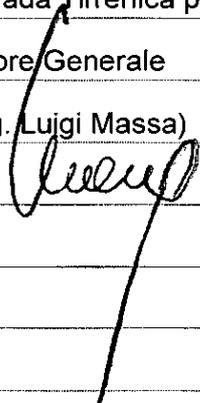


Rosignano M. mo, li 20.03.2015

Allegati: c.s.

# TAVOLA 1

## TAVOLA ORDINANZA 1+1

In corsia sud previste piazzole ogni 500 mt.  
In corsia nord rimangono in essere le piazzole esistenti, staziate rispetto a quella della corsia sud  
complessivamente, le piazzole si troveranno quindi ad una distanza di 250 mt. l'una dall'altra

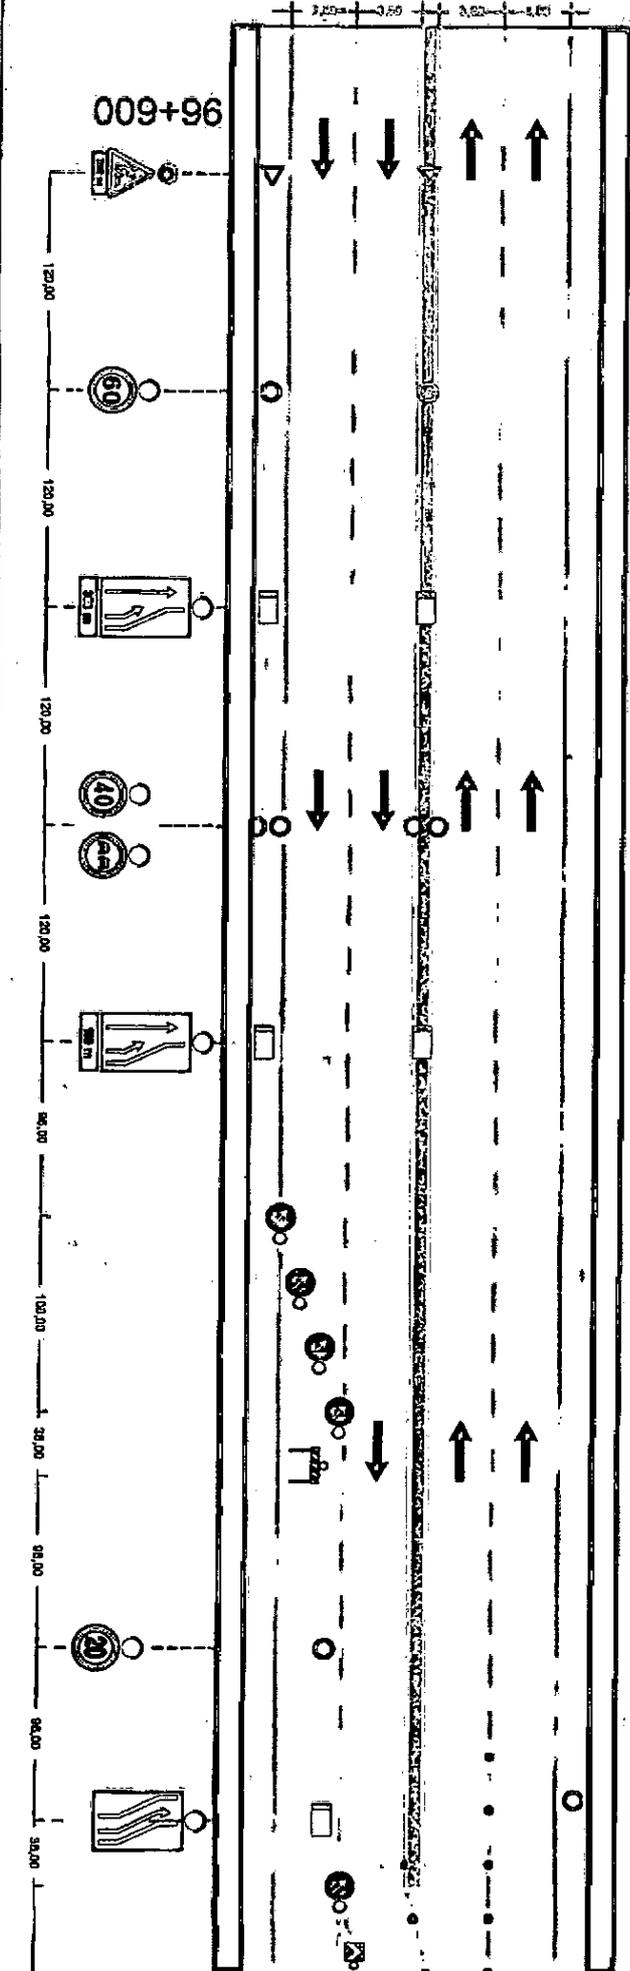

# TAVOLA 2



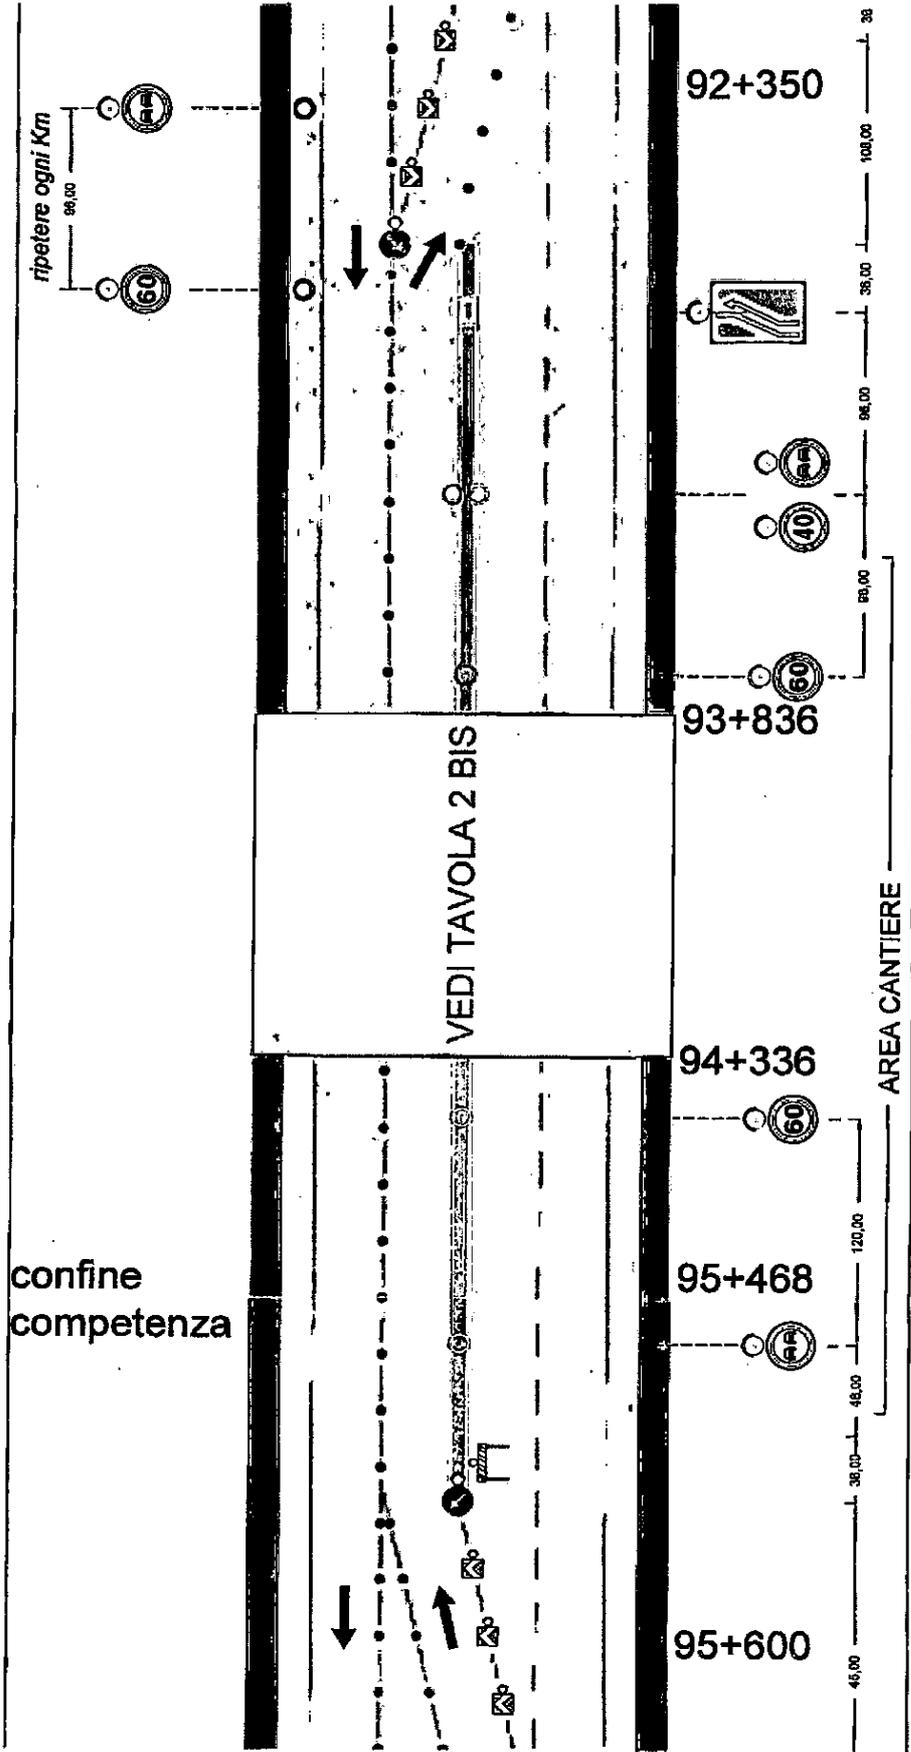


TAVOLA 2 BIS


S.S. n.1 AURELIA  
SCHEMA DEVIAZIONE TRAFFICO IN CARREGGIATA SUD  
DAL Km 93+836 AL Km 94+336

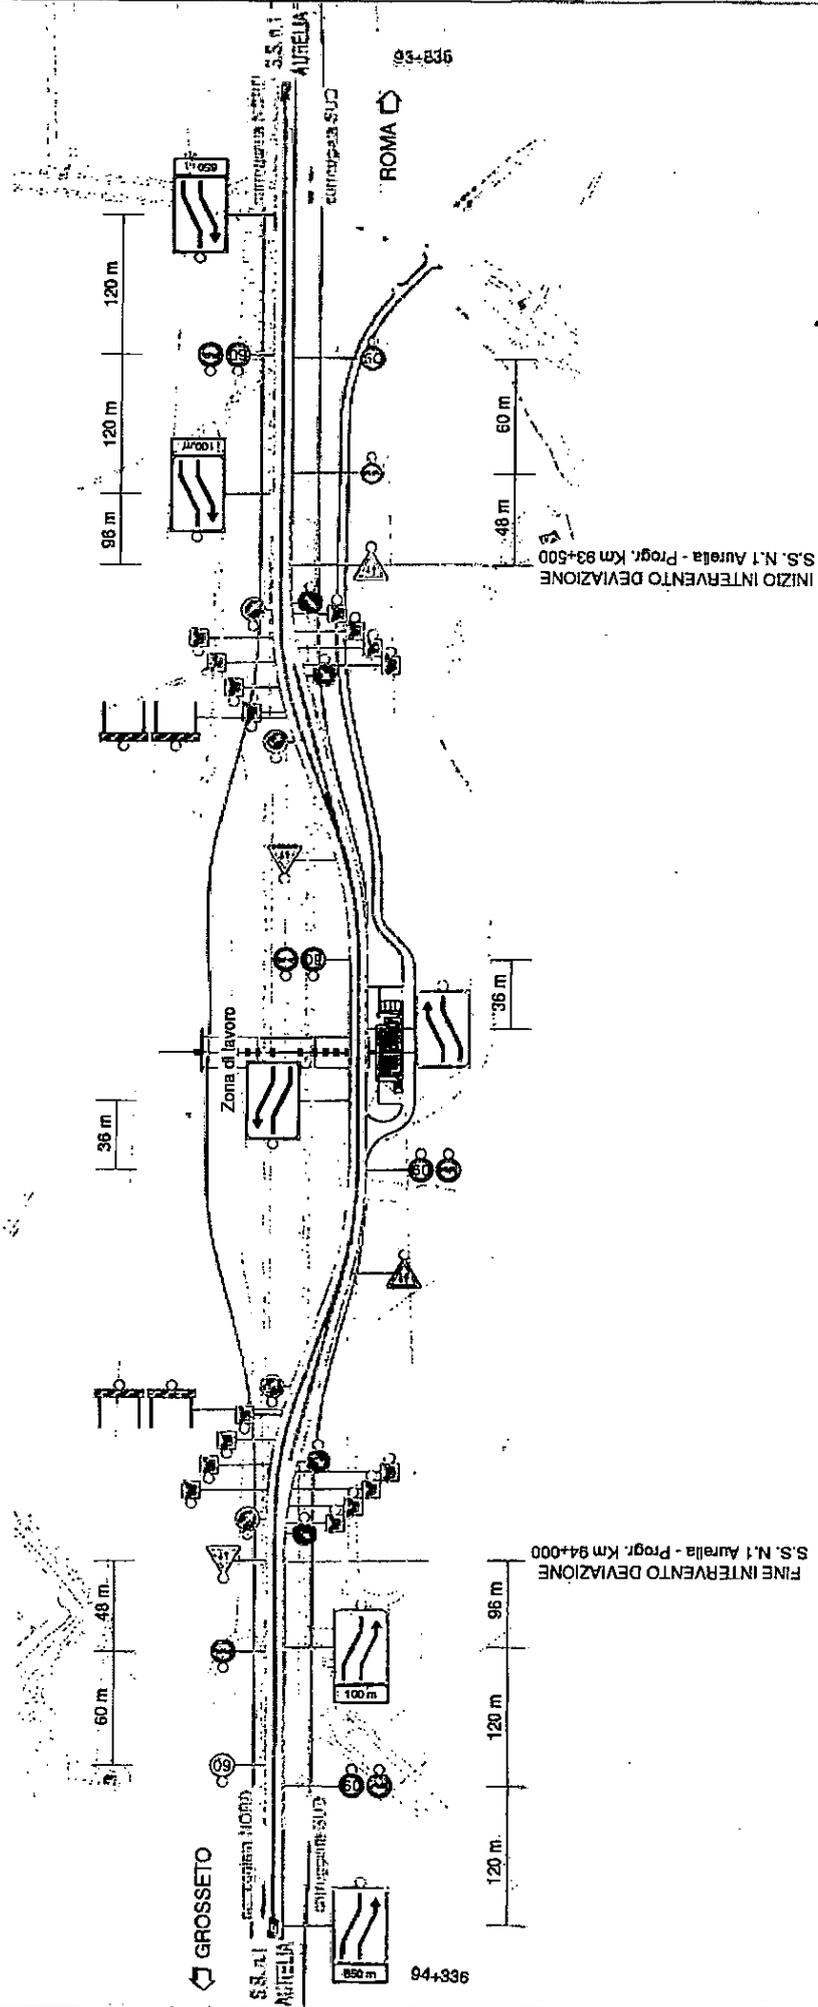

# TAVOLA 3

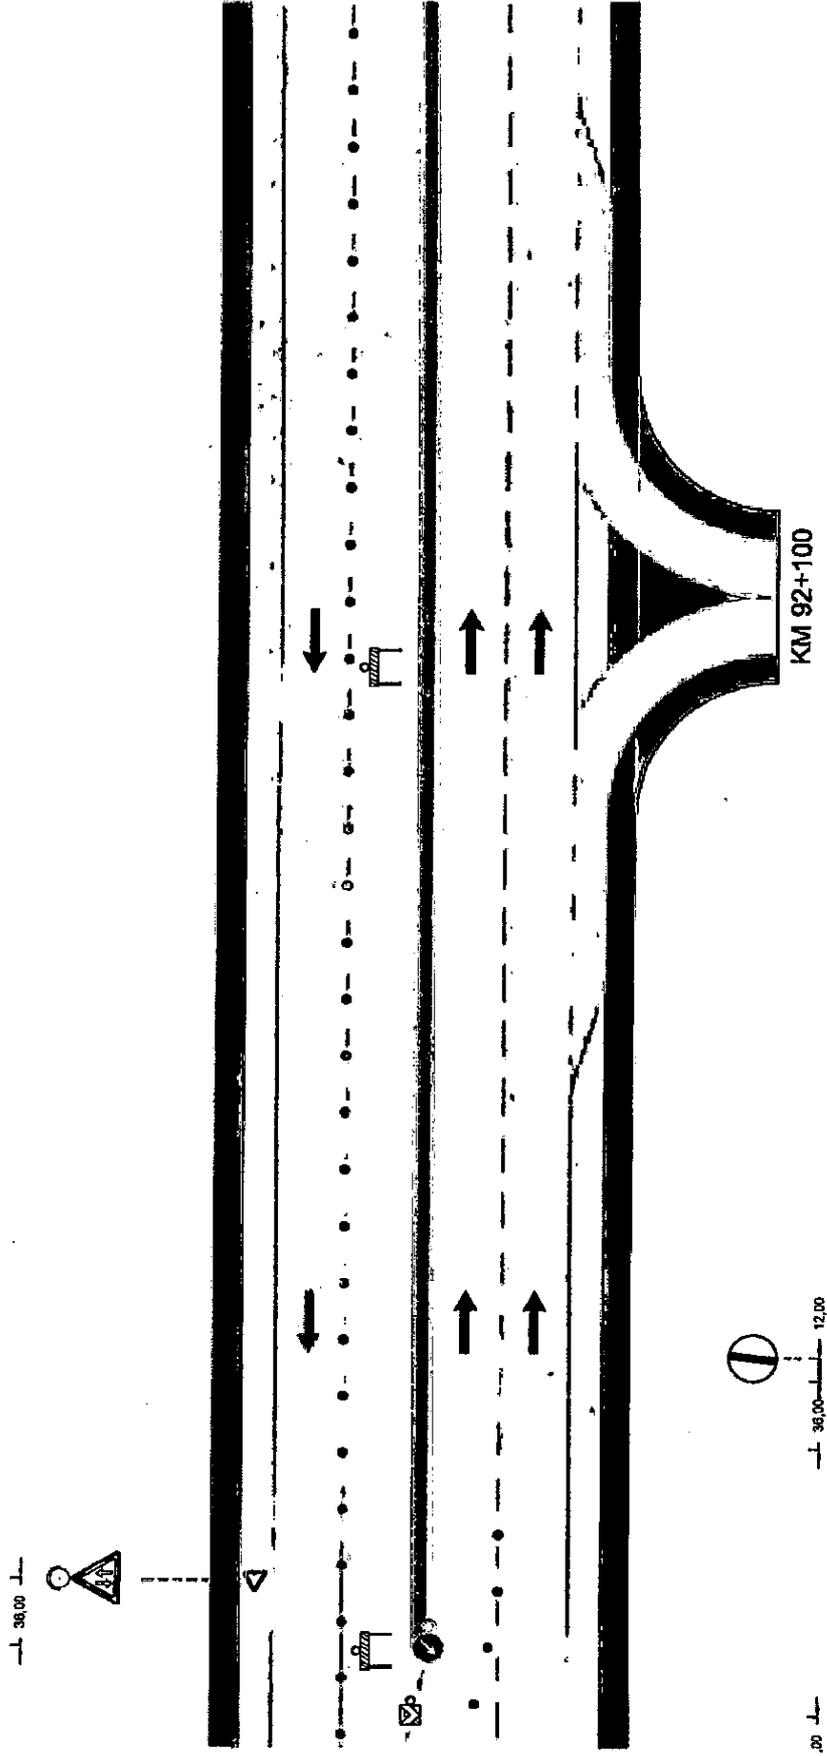

# TAVOLA 4

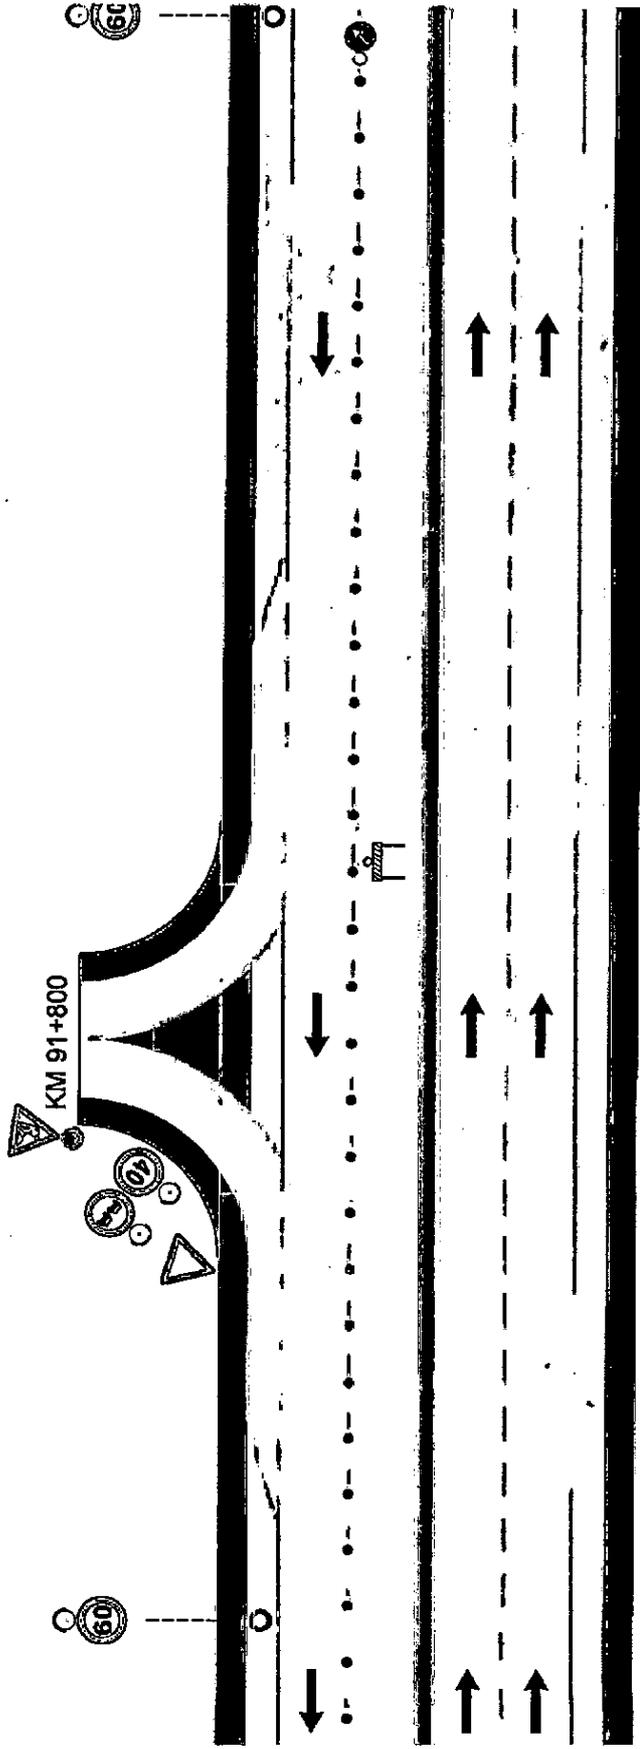

# TAVOLA 5

