

Società Autostrada Tirrenica p. A.

A12 Autostrada Livorno - Civitavecchia

Tratto Livorno – San Pietro in Palazzi

ORDINANZA N° 870

La Società Autostrada Tirrenica p. A. nella persona dell'Ing. Giovanni Luca Guadagno, in qualità di Responsabile Operations

PREMESSO CHE

per l'esecuzione di lavori di manutenzione ordinaria della galleria Rimazzano, si rende necessario chiudere al traffico il tratto della carreggiata nord compreso tra il km 191+750 e il km 188+250, dalle ore 06.00 del giorno 02.03.2026 alle ore 22.00 del giorno 04.03.2026;

VISTI

- gli artt. 5,6,38,41 del DL n.285 del 30.04.92 "*Nuovo Codice della Strada*";
- gli articoli di cui al Titolo II Capo I paragrafo 2 del D.P.R. n 495 del 16/12/92 "*Regolamento di esecuzione e di attuazione del Nuovo Codice della Strada*";
- il Decreto del Ministero delle Infrastrutture e dei Trasporti del 10 luglio 2002 "*Disciplinare Tecnico relativo agli schemi segnaletici da adottare per il segnalamento temporaneo*";
- Il Disciplinare per l'installazione, conduzione e rimozione dei cantieri di lavoro sulla rete di Autostrade per l'Italia edizione agosto 2025;

ORDINA

la chiusura al traffico del tratto della carreggiata nord compreso tra il km 191+750 e il km 188+250, dalle ore 06.00 del giorno 02.03.2026 alle

ore 22.00 del giorno 04.03.2026, sulla base della TAVOLA 25 del D.M.

del 10 luglio 2002 del Ministero delle Infrastrutture e dei Trasporti.

L'Ordinanza sarà resa nota all'utenza mediante l'apposizione della prescritta segnaletica temporanea di cantiere e di preavviso con le modalità previste dalle vigenti Circolari Ministeriali.

. Il Responsabile Operations

... Ing. Giovanni Luca Guadagno

Rosignano M.mo, li 26.02.2026


ALLEGATI: TAVOLA 25 del D.M. del 10 luglio 2002 del Ministero delle
Infrastrutture e dei Trasporti.




TAVOLA 25

*Deviazione
con una sola corsia per
senso di marcia su
carreggiata a due corsie*

TAVOLA 25

*Deviazione
con una sola corsia per
senso di marcia su
carreggiata a due corsie*

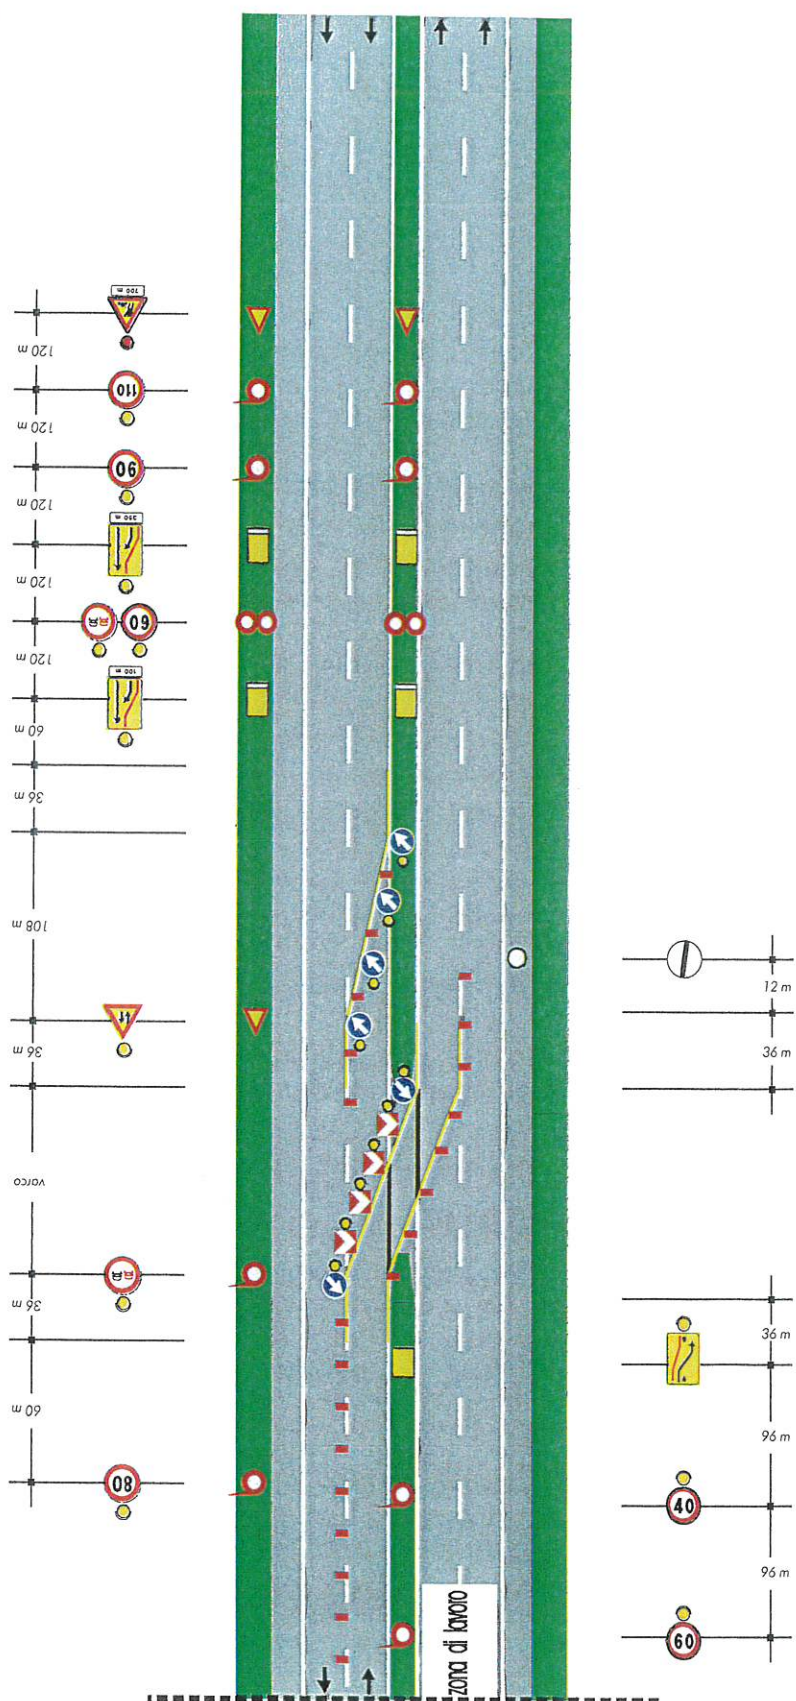


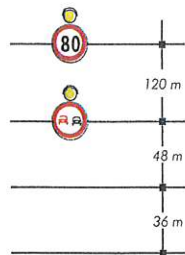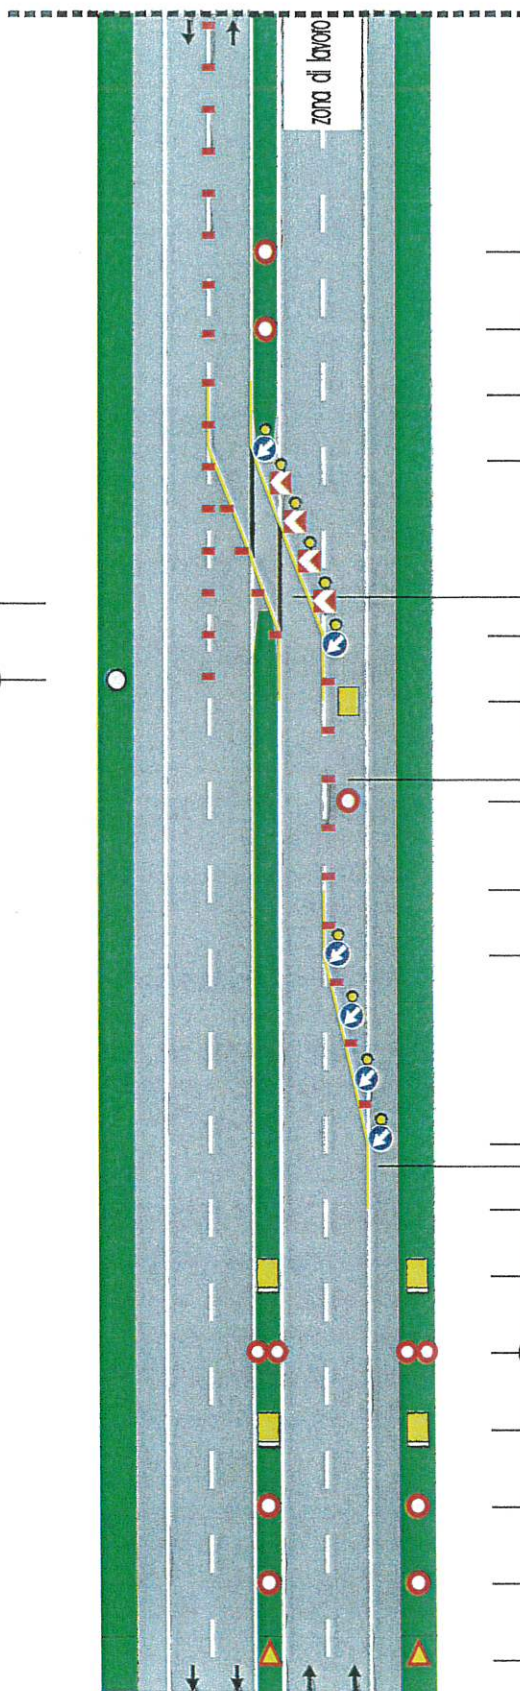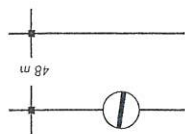

120 m
48 m
36 m


varco

copertura della segnaletica orizzontale permanente solo per lavori di durata > 7 gg

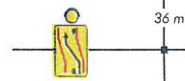


36 m
96 m

per lavori di durata
 < 2 gg. coni
 > 2 gg. delineatori flessibili

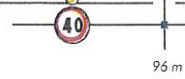


96 m

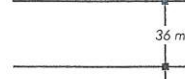

36 m




108 m

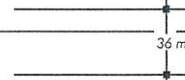

36 m


Solo per lavori di durata > 7 gg. Segnaletica orizzontale temporanea

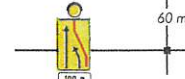


60 m




120 m

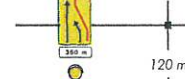

120 m

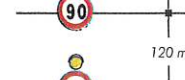

120 m

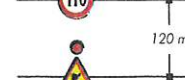

120 m



120 m